




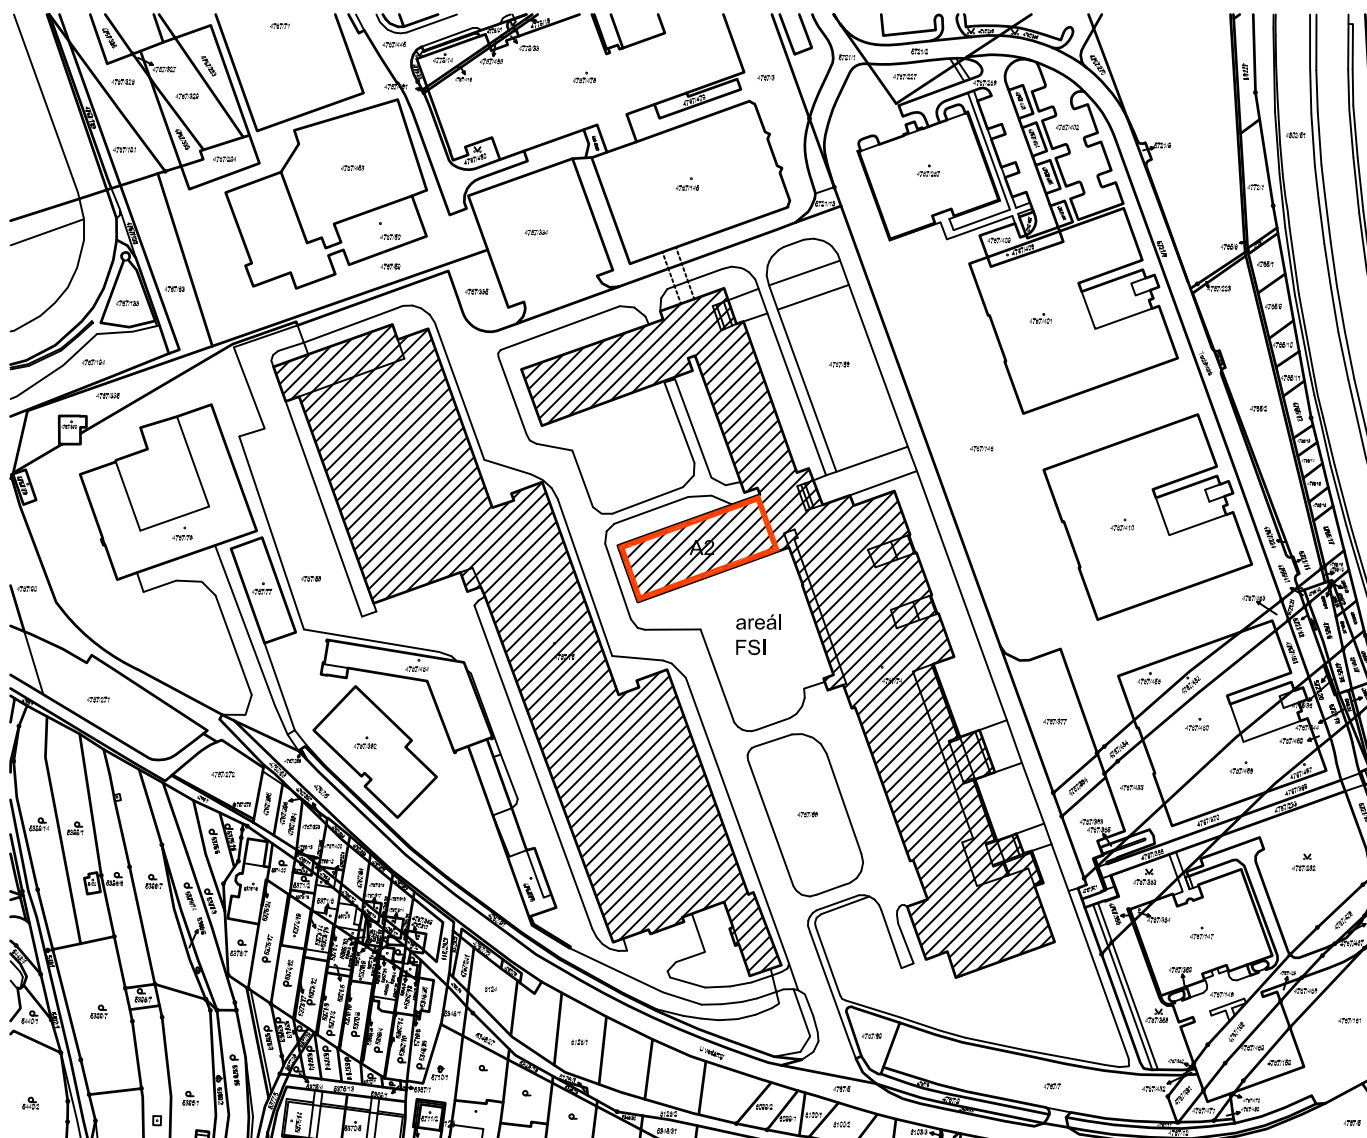

0 20 40 60 80 100 m

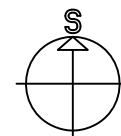

Tento výkres používá ochrany dle zákona č. 12/2000 Sb. (autorský zák.). Originál tohoto výkresu a návrh řešení na něm zobrazené jsou majetkem autora : Ing.arch. Vladimír Haltof											
© Ing.arch. Vladimír Haltof, autor návrhu, projektu											
HLAVNÍ ARCHITEKT PROJEKTU :		Ing.arch. VLADIMÍR HALTOF									
ZODPOVĚDNÝ PROJEKTANT:	VYPRACOVAL:										
Ing.arch. VLADIMÍR HALTOF	Ing. arch. VLADIMÍR HALTOF										
INVESTOR (KLIENT) :	MÍSTO STAVBY:										
Fakulta strojního inženýrství VUT v Brně Technická 2896/2, 616 69 Brno	FAKULTA STROJNÍHO INŽENÝRSTVÍ, Technická 2896/2, Brno, Budova A2										
STUPEŇ DOKUMENTACE :		<table><tr><td>DATUM</td><td>ÚNOR 2010</td></tr><tr><td>ČÍSLO ZAKÁZKY</td><td></td></tr><tr><td>FORMÁT</td><td>1 x A4</td></tr><tr><td>PROFESE</td><td>arch. stavební</td></tr></table>		DATUM	ÚNOR 2010	ČÍSLO ZAKÁZKY		FORMÁT	1 x A4	PROFESE	arch. stavební
DATUM	ÚNOR 2010										
ČÍSLO ZAKÁZKY											
FORMÁT	1 x A4										
PROFESE	arch. stavební										
DOKUMENTACE PRO OHLÁŠENÍ STAVBY											
PROJEKT:											
NETME POINT											
STAVEBNÍ ÚPRAVY ZMĚN DISPOZIČNÍHO USPOŘÁDÁNÍ INTERIÉRŮ											
NÁZEV VÝKRESU :		MĚŘÍTKO :	ČÍSLO VÝKRESU :								
SITUACE		1:2500	01								

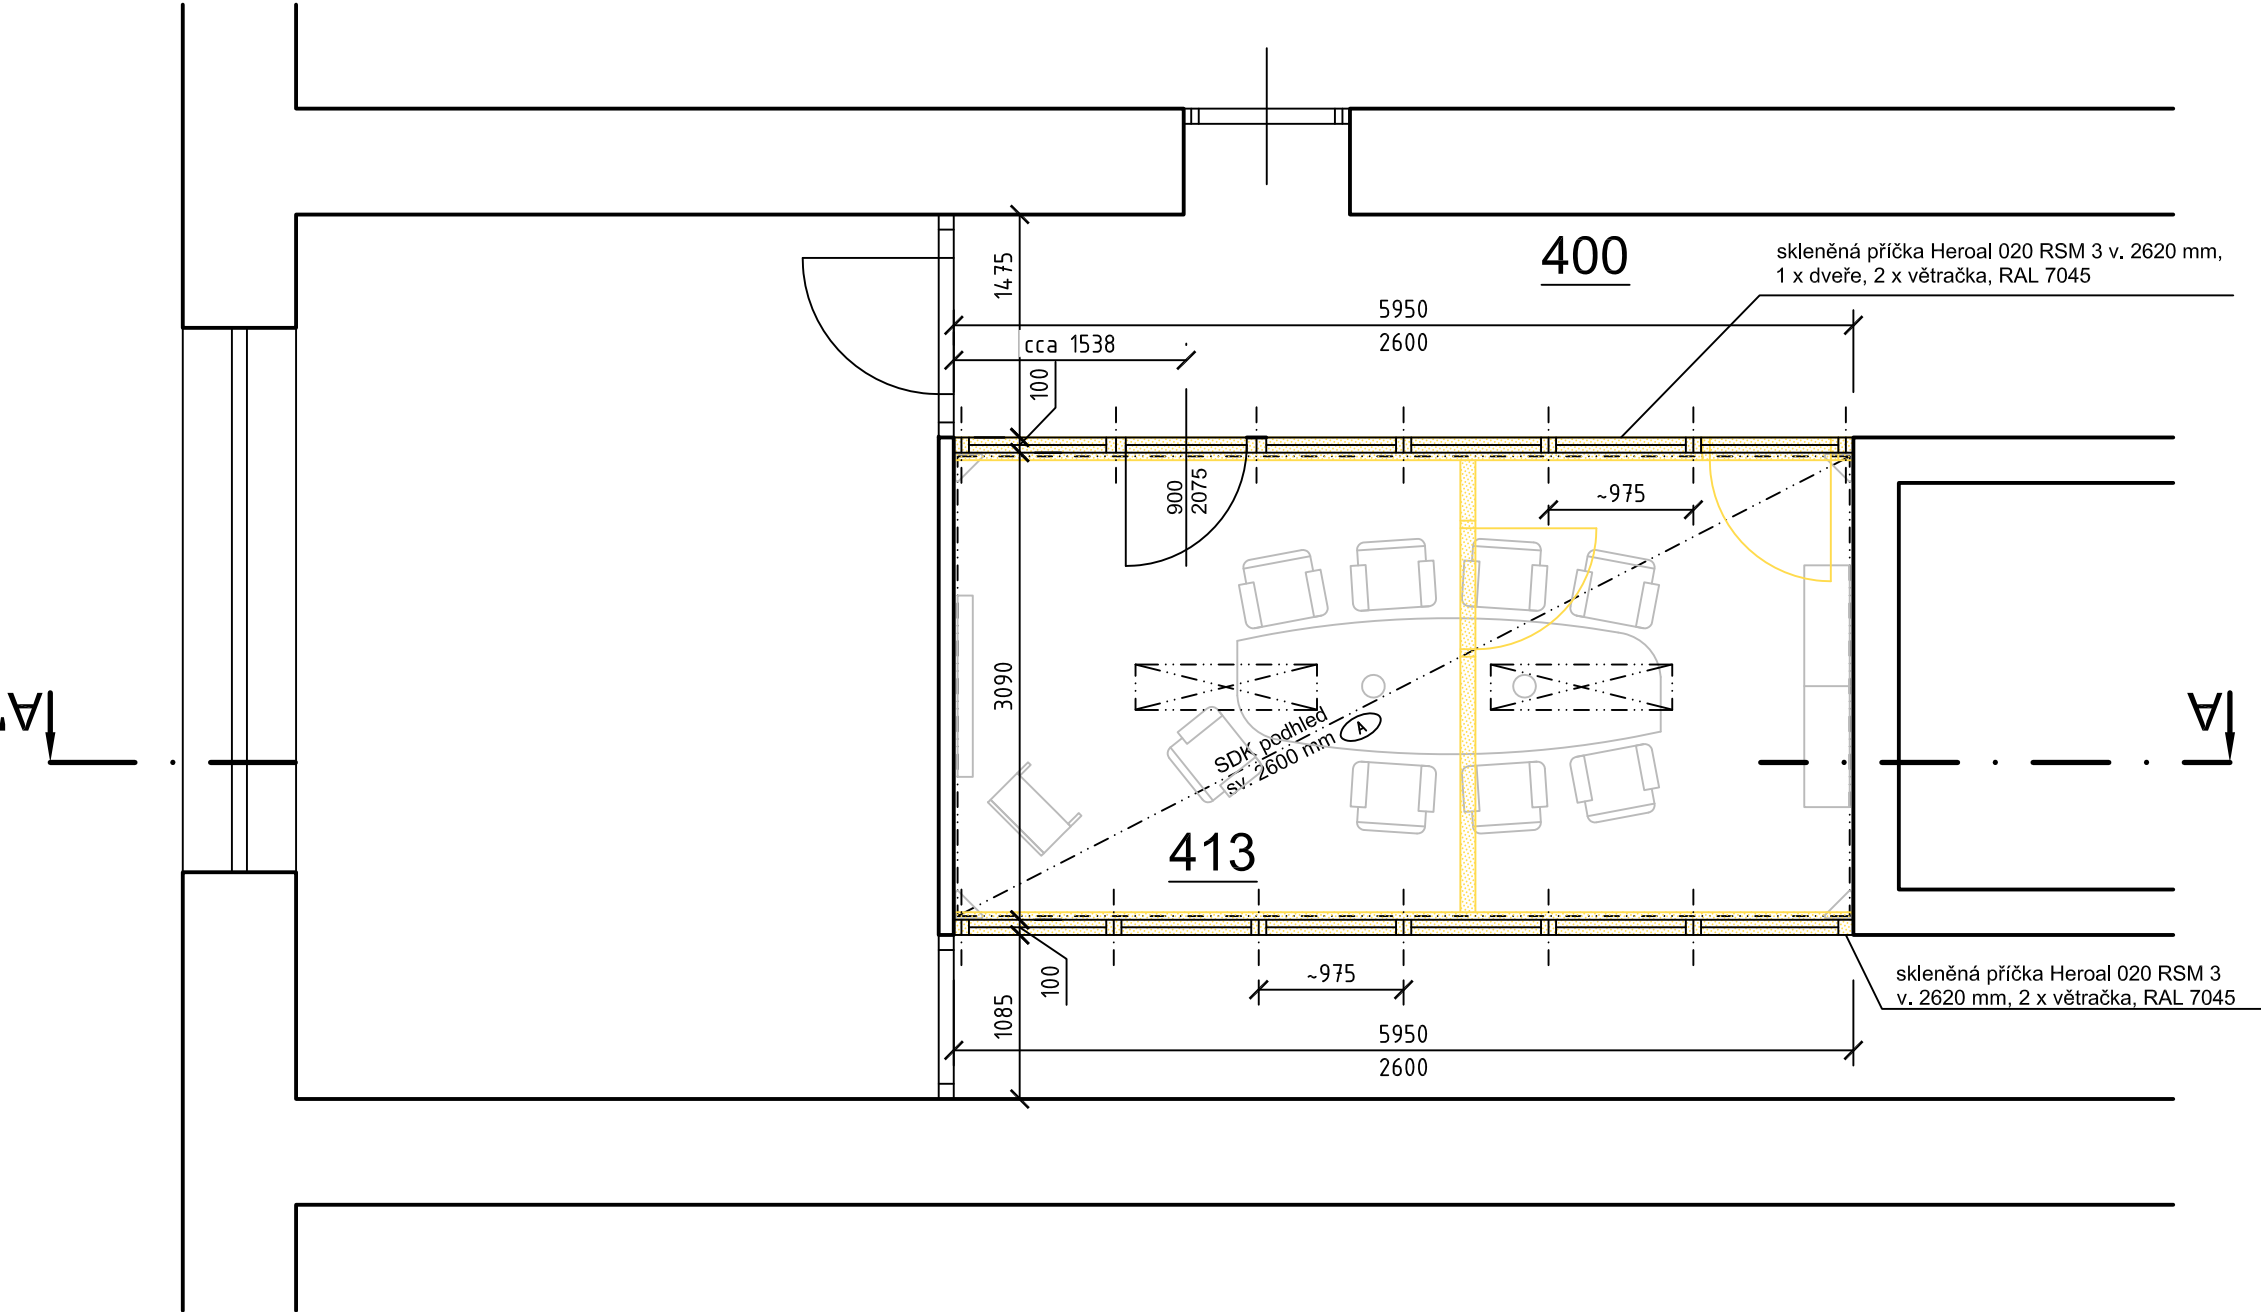

LEGENDA MATERIÁLŮ:

- STÁVAJÍCÍ ZDIVO A KONSTRUKCE
- BOURANÉ ZDIVO A KONSTRUKCE
- NOVÝ HLADKÝ SÁDROKARTONOVÝ PODHLED NA SYSTÉMOVÉ KOVOVÉ NOSNÉ KONSTRUKCI
- PŘISAZENÉ ZÁŘIVKOVÉ SVÍTIDLO


PROSKLENÉ PŘÍČKY PROVÉST ZE SYSTÉMOVÝCH HLINÍKOVÝCH PROFILŮ HEROAL 020 RSM 3 v. 2620, RAL 7045

- STÁVAJÍCÍ PODLAHOVÁ KRYTINA BUDE ZACHOVÁNA, NA MÍSTECH PO VYBOURANÝCH PŘÍČKÁCH BUDE VYSPRAVENA BCEMENTOVÝM POTÉREM. NOVÁ PODLAHOVÁ KRYTINA (ZÁTĚŽOVÝ KOBEREC) BUDE KLDENA PŘÍMO NA STÁVAJÍCÍ PVC
- NAPOJENÍ PŘÍČEK NA NOSNÉ KCE PROVÉST POMOCÍ KOTEVNÍ PÁSKU S MEZEROU TL. 10 MM, KTERÁ SE NÁSLEDNĚ VYPLNÍ PUR PĚNOU
- NA ROZÍCH ZDĚNÝCH STĚN POUŽÍT KOVOVÉ PODOMÍTKOVÉ ÚHELNÍKY
- STÁVAJÍCÍ VNITŘNÍ OMÍTKY NESOUDRŽNÉ S PODKLADEM NEBO JINAK POŠKOZENÉ BUDOU OTLUČENY A NAHRAZENY NOVOU OMÍTKOU
- PŘECHODY MEZI JEDNOTLIVÝMI PОВRCHY PODLAH - PVC, koberec - BUDOU OPATŘENY SYSTÉMOVÝMI PŘECHODOVÝMI LIŠTAMI
- VEŠKERÉ STAVEBNÍ PRÁCE PROVÁDĚT DLE SYSTÉMOVÝCH ŘEŠENÍ
- V RÁMCI ZPRACOVÁNÍ REALIZAČNÍ DOKUMENTACE PROVÉST PŘESNÉ ZAMĚŘENÍ STÁVAJÍCÍHO STAVU

LEGENDA MÍSTNOSTÍ:

OZN.	NÁZEV MÍSTNOSTI	PLOCHA (M²)	PODLAHA	STĚNY	STROP - PODHLED	POZNÁMKA
400	CHODBA - STÁVAJÍCÍ					
413	NETME POINT	18,4	ZÁTĚŽOVÝ KOBEREC,SOKL LEM KOLEM STĚN 50 MM	ŠTUK. OM.	SDK PODHLED HLADKÝ	BAREVNOST VIZ. TECHN. ZPRÁVA

Tento výkres používá ochrany dle zákona č. 12/2000 Sb. (autorský zák.). Originál tohoto výkresu a návrh řešení na něm zobrazené jsou majetkem autora : Ing.arch. Vladimír Haltof © Ing.arch. Vladimír Haltof, autor návrhu, projektu					
HLAVNÍ ARCHITEKT PROJEKTU : Ing.arch. VLADIMÍR HALTOF					
ZODPOVĚDNÝ PROJEKTANT: Ing.arch. VLADIMÍR HALTOF		VYPRACOVAL: Ing. arch. VLADIMÍR HALTOF Ing. arch. TOMÁŠ HRUBÝ, PhD.			
INVESTOR (KLIENT) : Fakulta strojního inženýrství VUT v Brně Technická 2896/2, 616 69 Brno		MÍSTO STAVBY: FAKULTA STROJNÍHO INŽENÝRSTVÍ, Technická 2896/2, Brno, Budova A2			
STUPEŇ DOKUMENTACE : DOKUMENTACE PRO OHLÁŠENÍ STAVBY					
PROJEKT: NETME POINT STAVEBNÍ ÚPRAVY ZMĚN DISPOZIČNÍHO USPOŘÁDÁNÍ INTERIÉRŮ				DATUM	ÚNOR 2010
				ČÍSLO ZAKÁZKY	
				FORMÁT	3 x A4
				PROFESE	stavební řešení
NÁZEV VÝKRESU : PŮDORYS 4P				MĚŘÍTKO : 1:50	ČÍSLO VÝKRESU : 02

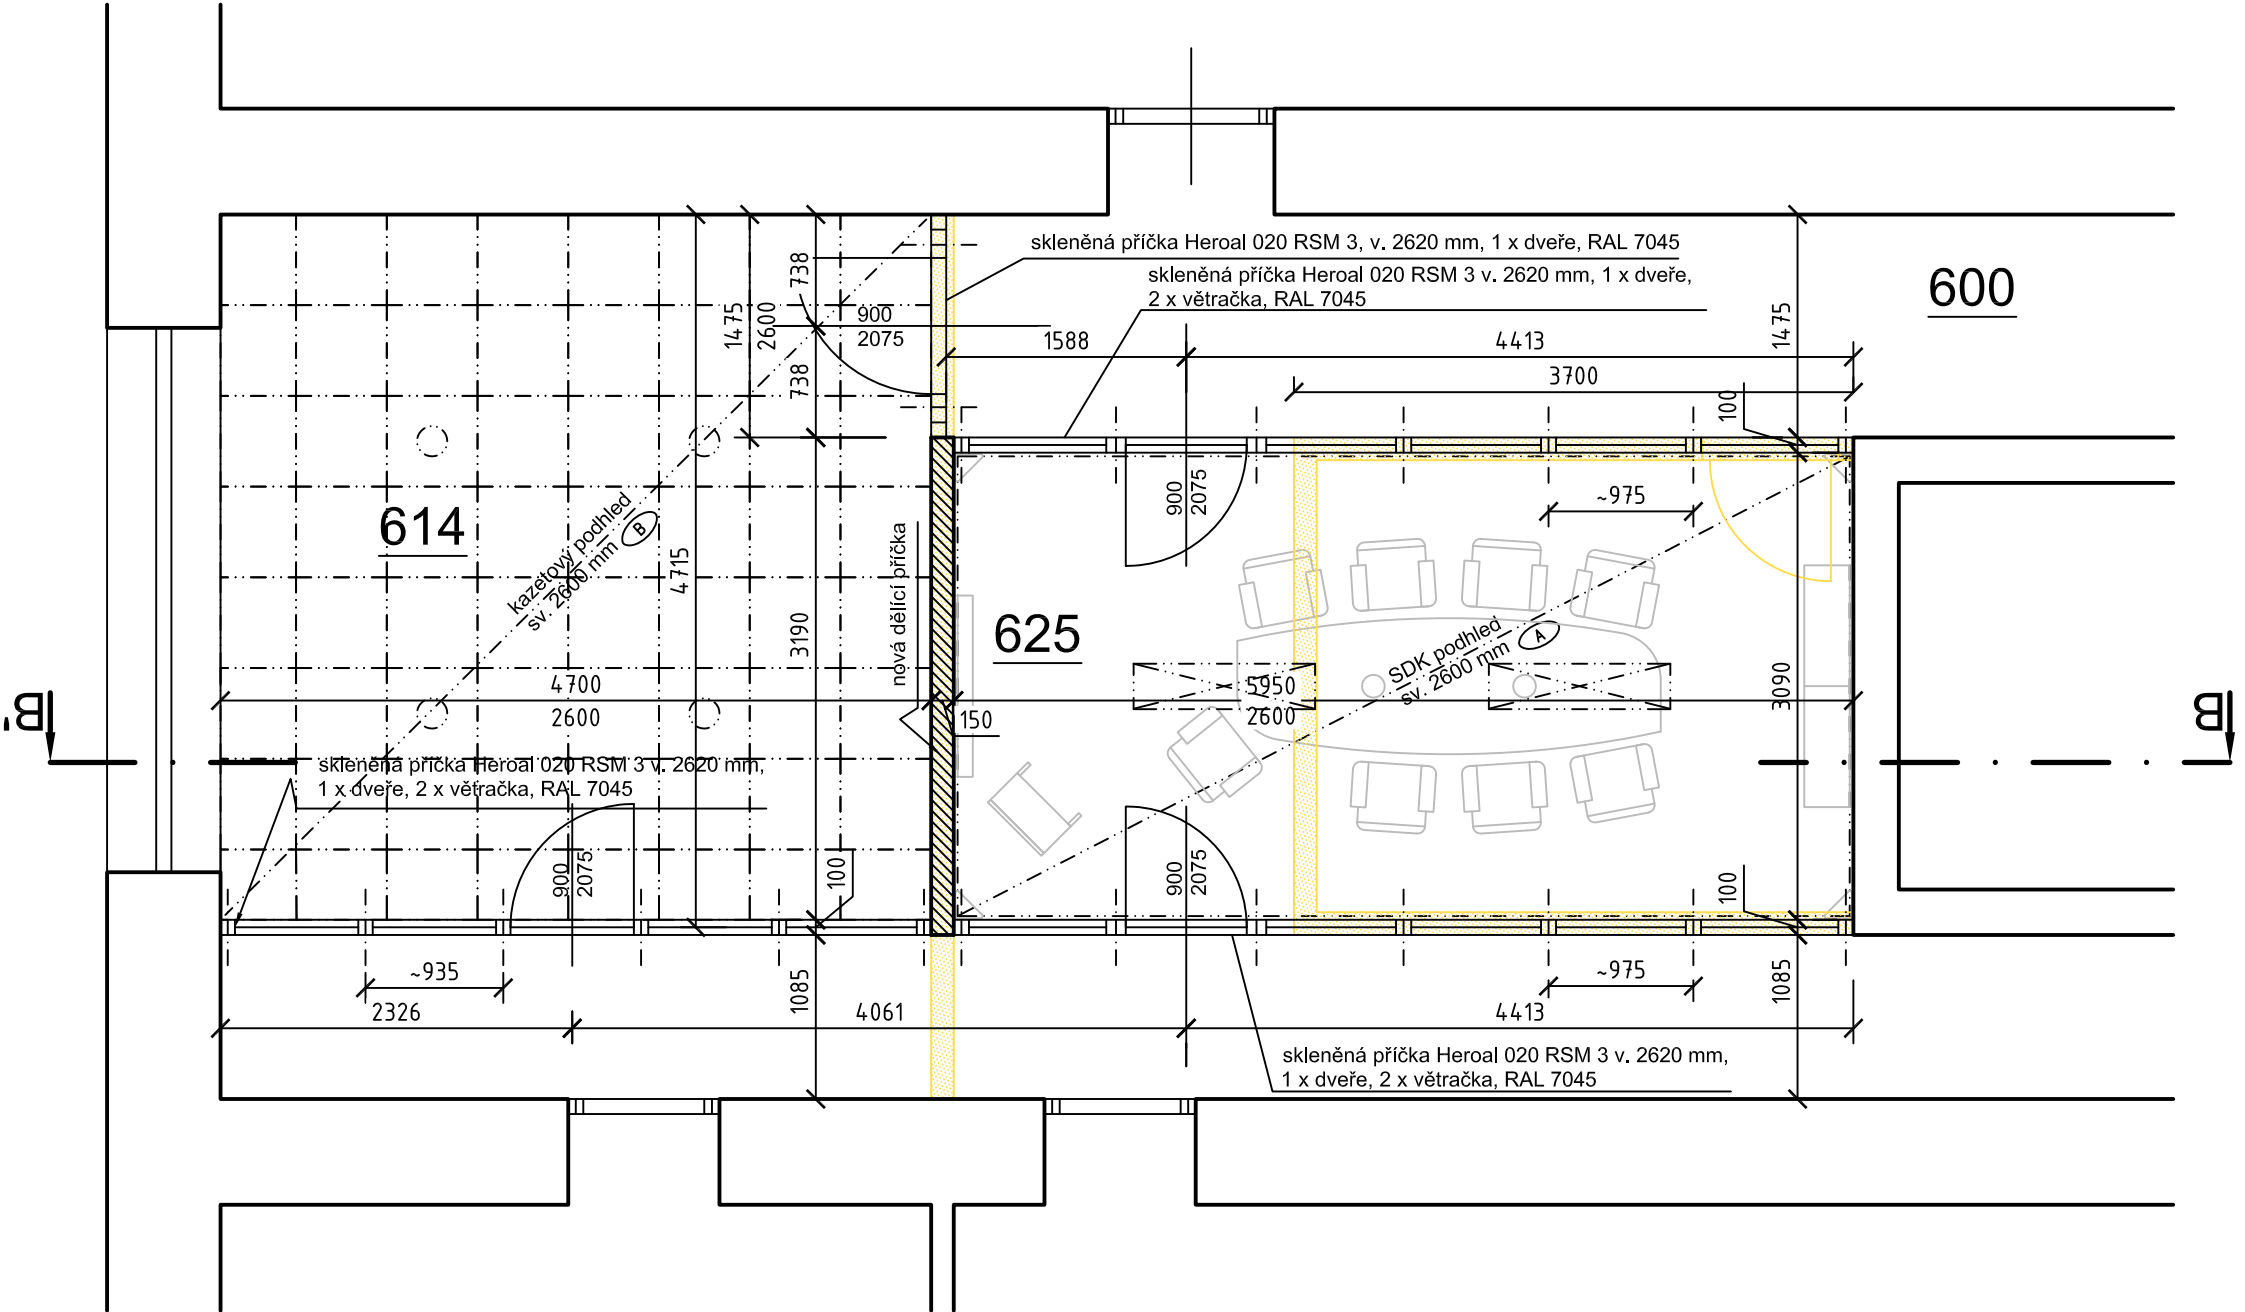

LEGENDA MÍSTNOSTÍ:

OZN.	NÁZEV MÍSTNOSTI	PLOCHA (M²)	PODLAHA	STĚNY	STROP - PODHLED	POZNÁMKA
600	CHODBA - STÁVAJÍCÍ					
614	JEDNACÍ MÍSTNOST	21,9	NOVÉ LINOLEUM, SOKL LEM KOLEM STĚN 50 MM	ŠTUK. OM.	SDK. PODHLED SKLÁDANÝ	BAREVNOST VIZ. TECHN. ZPRÁVA
625	NETME POINT	18,4	ZÁTĚŽOVÝ KOBEREK, SOKL LEM KOLEM STĚN 50 MM	ŠTUK. OM.	SKD PODHLED HLADKÝ	BAREVNOST VIZ. TECHN. ZPRÁVA

LEGENDA MATERIÁLŮ:

STÁVAJÍCÍ ZDIVO A KONSTRUKCE

BOURANÉ ZDIVO A KONSTRUKCE

PŘÍČKOVÉ ZDIVO Z PLYNOSILIKÁTOVÝCH TVÁRNIC 125/249/599 mm, P2-500 NA SYSTÉMOVOU TENKOVrstvou MALTU

A

NOVÝ HLADKÝ SÁDROKARTONOVÝ PODHLED NA SYSTÉMOVÉ KOVOVÉ NOSNÉ KONSTRUKCI

B

PODHLÉD KAZETOVÝ SKLÁDANÝ - ČTVERCE 600x600 mm, OSTRÁ HRANA, HLAVNÍ PROFIL VIDITELNÝ 4 š.24 mm - BARVA BÍLÁ, KLADENÍ ČTVERCŮ NAVÁZAT NA STÁVAJÍCÍ RASTR V CHODBĚ


PŘÍSAZENÉ ZÁŘÍVKOVÉ SVÍTIDLO

ZABUDOVANÉ SVÍTIDLO

PROSKLENÉ PŘÍČKY PROVÉST ZE SYSTÉMOVÝCH HLINÍKOVÝCH PROFILŮ HEROAL 020 RSM 3 v. 2620, RAL 7045

- NA MÍSTECH PO VYBOURANÝCH PŘÍČKÁCH BUDE PODLAHA VYSPRAVENA CEMENTOVÝM POTĚREM. NOVÁ PODLAHOVÁ KRYTINA (ZÁTĚŽOVÝ KOBEREK) V MÍSTNOSTI 625 KLAGENA PŘÍMO NA STÁVAJÍCÍ PVC
- PŘÍČKY Z PLYNOSILIKÁTOVÝCH TVÁRNIC ZAKLÁDAT NA KLIZNÉ PODLOŽCE (ASFALT. LEPENKA ...)
- NAPOJENÍ PŘÍČEK NA NOSNÉ KCE PROVÉST POMOCÍ KOTEVNÍ PÁSKU S MEZEROU TL. 10 MM, KTERÁ SE NÁSLEDNĚ VYPLNÍ PUR PĚNOU
- NA ROZÍCH ZDĚNÝCH STĚN POUŽÍT KOVOVÉ PODOMÍTKOVÉ ÚHELNÍKY
- STÁVAJÍCÍ VNITŘNÍ OMÍTKY NESOUDRŽNÉ S PODKLADEM NEBO JINAK POŠKOZENÉ BUDOU OTLUČENY A NAHRAZENY NOVOU OMÍTKOU
- PŘECHODY MEZI JEDNOTLIVÝMI PLOCHY PODLAH - PVC, koberec - BUDOU OPATŘENY SYSTÉMOVÝMI PŘECHODOVÝMI LIŠTAMI
- VEŠKERÉ STAVEBNÍ PRÁCE PROVÁDĚT DLE SYSTÉMOVÝCH ŘEŠENÍ
- V RÁMCI ZPRACOVÁNÍ REALIZAČNÍ DOKUMENTACE PROVÉST PŘESNÉ ZAMĚŘENÍ STÁVAJÍCÍHO STAVU

Tento výkres používá ochrany dle zákona č. 12/2000 Sb. (autorský zák.). Originál tohoto výkresu a návrh řešení na něm zobrazené jsou majetkem autora : Ing.arch. Vladimír Haltof © Ing.arch. Vladimír Haltof, autor návrhu, projektu				
HLAVNÍ ARCHITEKT PROJEKTU :		Ing.arch. VLADIMÍR HALTOF		
ZODPOVĚDNÝ PROJEKTANT:	VYPRACOVAL:			
Ing.arch. VLADIMÍR HALTOF	Ing. arch. VLADIMÍR HALTOF Ing. arch. TOMÁŠ HRUBÝ, PhD.			
INVESTOR (KLIENT) :		MÍSTO STAVBY:		
Fakulta strojního inženýrství VUT v Brně Technická 2896/2, 616 69 Brno		FAKULTA STROJNÍHO INŽENÝRSTVÍ, Technická 2896/2, Brno, Budova A2		
STUPEŇ DOKUMENTACE :				
DOKUMENTACE PRO OHLÁŠENÍ STAVBY				
PROJEKT: NETME POINT STAVEBNÍ ÚPRAVY ZMĚN DISPOZIČNÍHO USPOŘÁDÁNÍ INTERIÉRŮ		DATUM		ÚNOR 2010
		ČÍSLO ZAKÁZKY		
		FORMÁT		3 x A4
		PROFESE		stavební řešení
NÁZEV VÝKRESU :		MĚŘÍTKO :		ČÍSLO VÝKRESU :
PŮDORYS 6NP		1:50		03

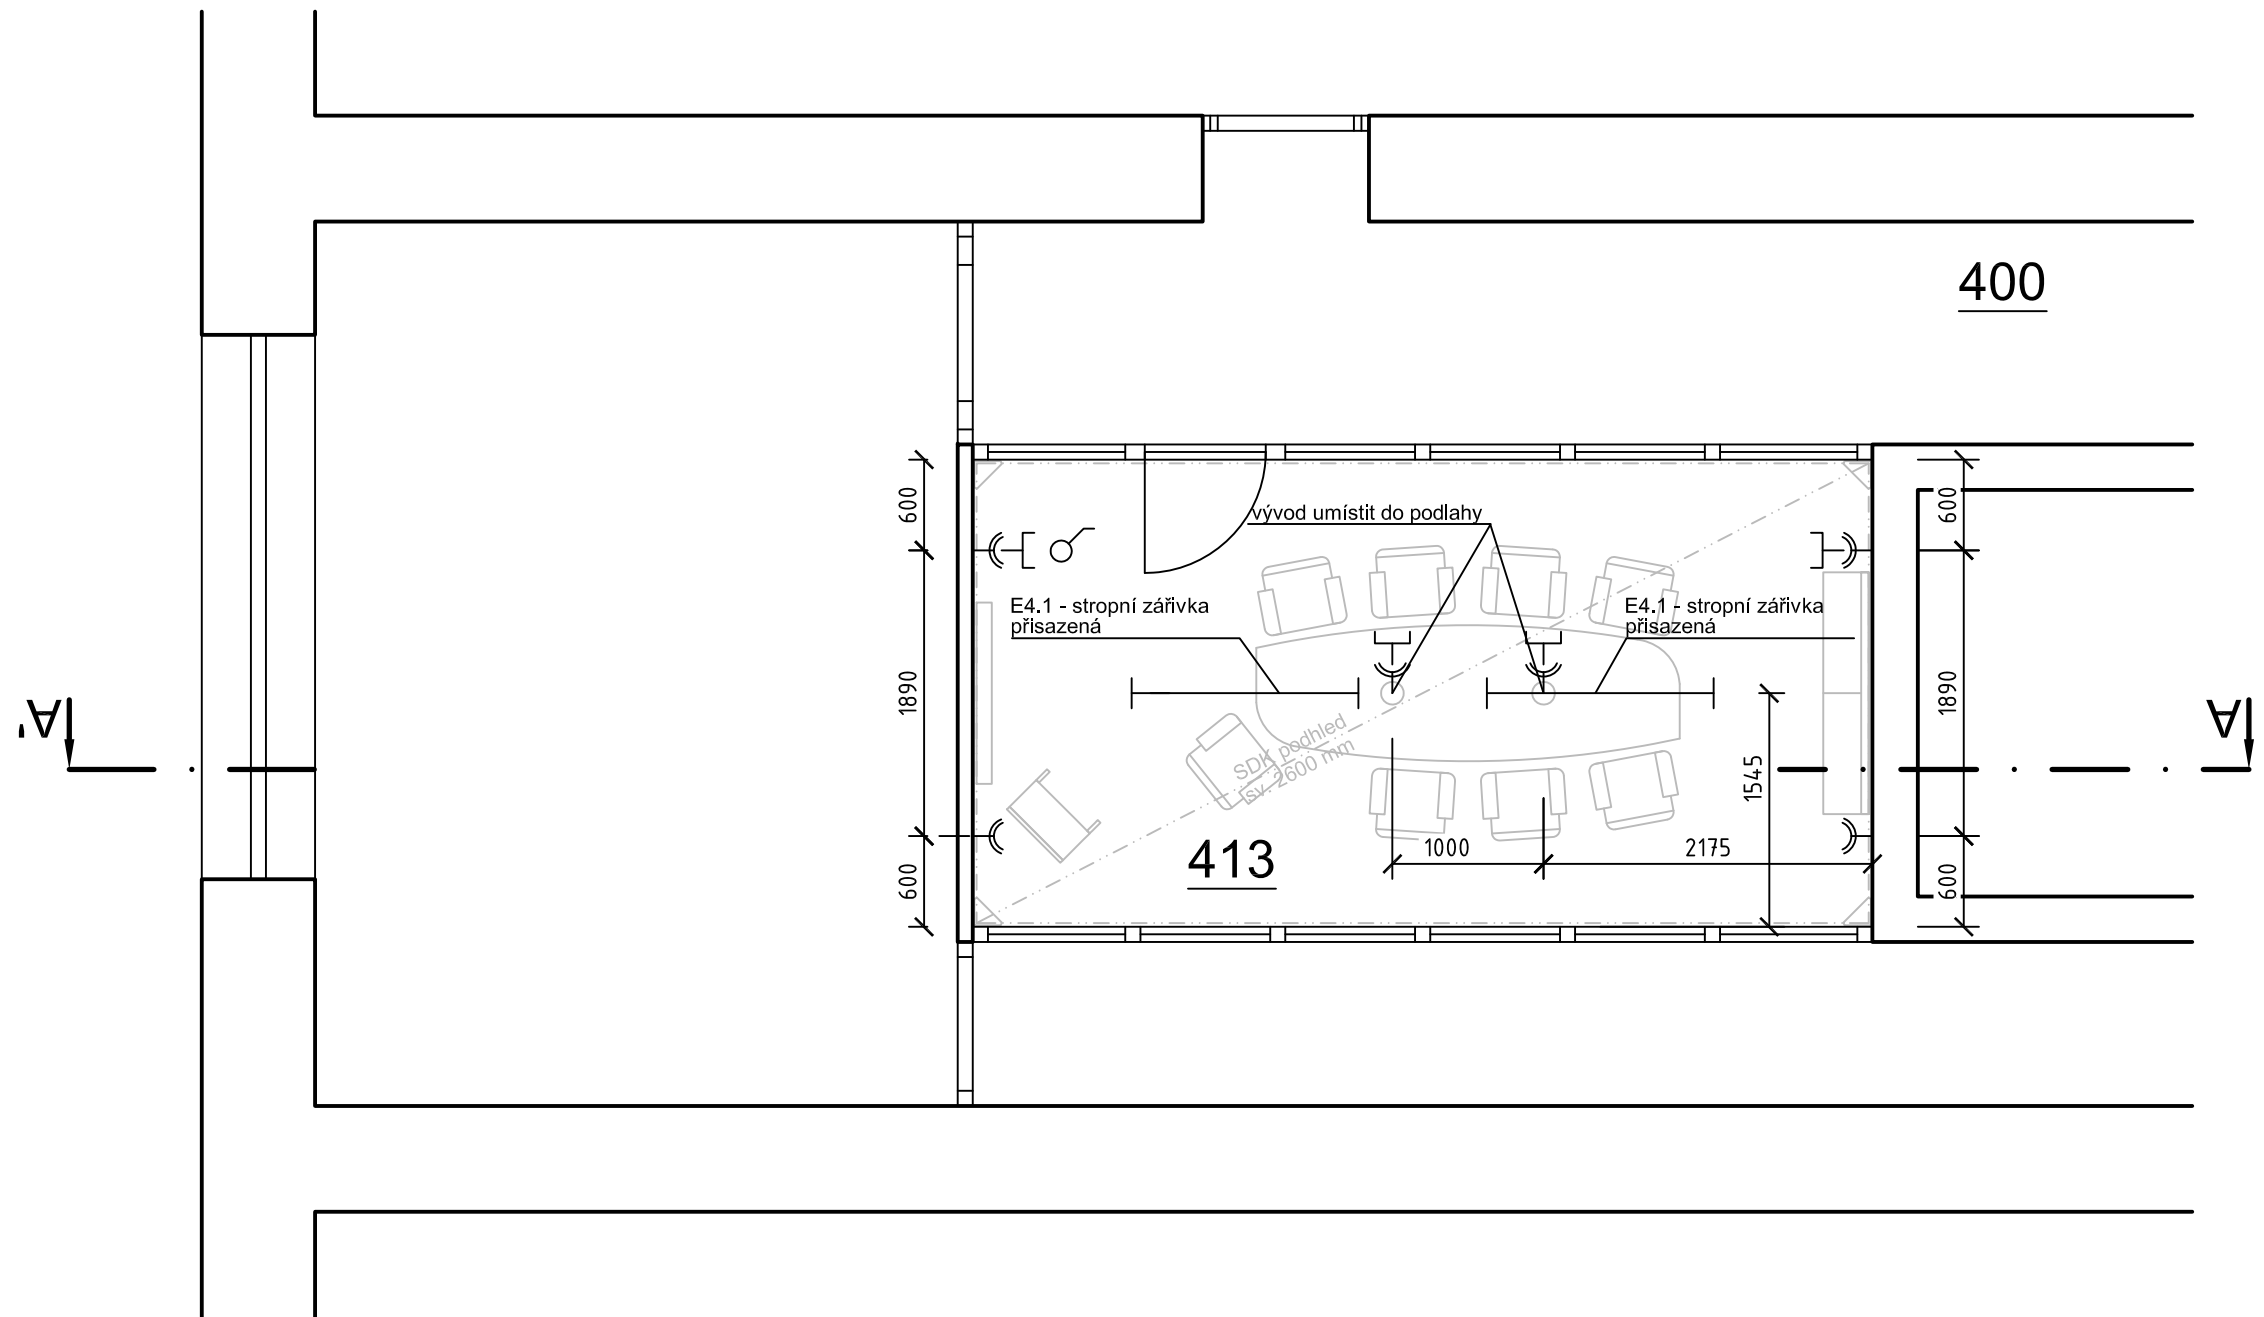

LEGENDA ELEKTROINSTALACE:


- DVOJZÁSUVKA
- ZÁSUVKA ETHERNET
- ZÁŘIVKA PŘISAZENÁ
- VYPÍNAČ OSVĚTLENÍ

pozn.
V RÁMCI ZPRACOVÁNÍ REALIZAČNÍ DOKUMENTACE PROVÉST PŘESNÉ ZAMĚŘENÍ STÁVAJÍCÍHO STAVU

LEGENDA MÍSTNOSTÍ:

OZN.	NÁZEV MÍSTNOSTI	PLOCHA (M²)	PODLAHA	STĚNY	STROP - PODHLED	POZNÁMKA
400	CHODBA - STÁVAJÍCÍ					
413	NETME POINT	18,4	ZÁTĚŽOVÝ KOBEC, SOKL LEM KOLEM STĚN 50 MM	ŠTUK. OM.	SDK PODHLED HLADKÝ	BAREVNOST VIZ. TECHN. ZPRÁVA

Tento výkres používá ochrany dle zákona č. 12/2000 Sb. (autorský zák.). Originál tohoto výkresu a návrh řešení na něm zobrazené jsou majetkem autora : Ing.arch. Vladimír Haltof © Ing.arch. Vladimír Haltof, autor návrhu, projektu					
HLAVNÍ ARCHITEKT PROJEKTU :		Ing.arch. VLADIMÍR HALTOF			
ZODPOVĚDNÝ PROJEKTANT:		VYPRACOVAL:			
Ing.arch. VLADIMÍR HALTOF		Ing. arch. VLADIMÍR HALTOF			
		Ing. arch. TOMÁŠ HRUBÝ, PhD.			
INVESTOR (KLIENT) :		MÍSTO STAVBY:			
Fakulta strojního inženýrství VUT v Brně Technická 2896/2, 616 69 Brno		FAKULTA STROJNÍHO INŽENÝRSTVÍ, Technická 2896/2, Brno, Budova A2			
STUPEŇ DOKUMENTACE :					
DOKUMENTACE PRO OHLÁŠENÍ STAVBY					
PROJEKT: NETME POINT STAVEBNÍ ÚPRAVY ZMĚN DISPOZIČNÍHO USPOŘÁDÁNÍ INTERIÉRÚ				DATUM	ÚNOR 2010
				ČÍSLO ZAKÁZKY	
				FORMÁT	3 x A4
				PROFESE	interiér, elektro
NÁZEV VÝKRESU :				MĚŘÍTKO :	ČÍSLO VÝKRESU :
PŮDORYS 4P - SCHÉMA ELEKTROINSTALACÍ				1:50	04

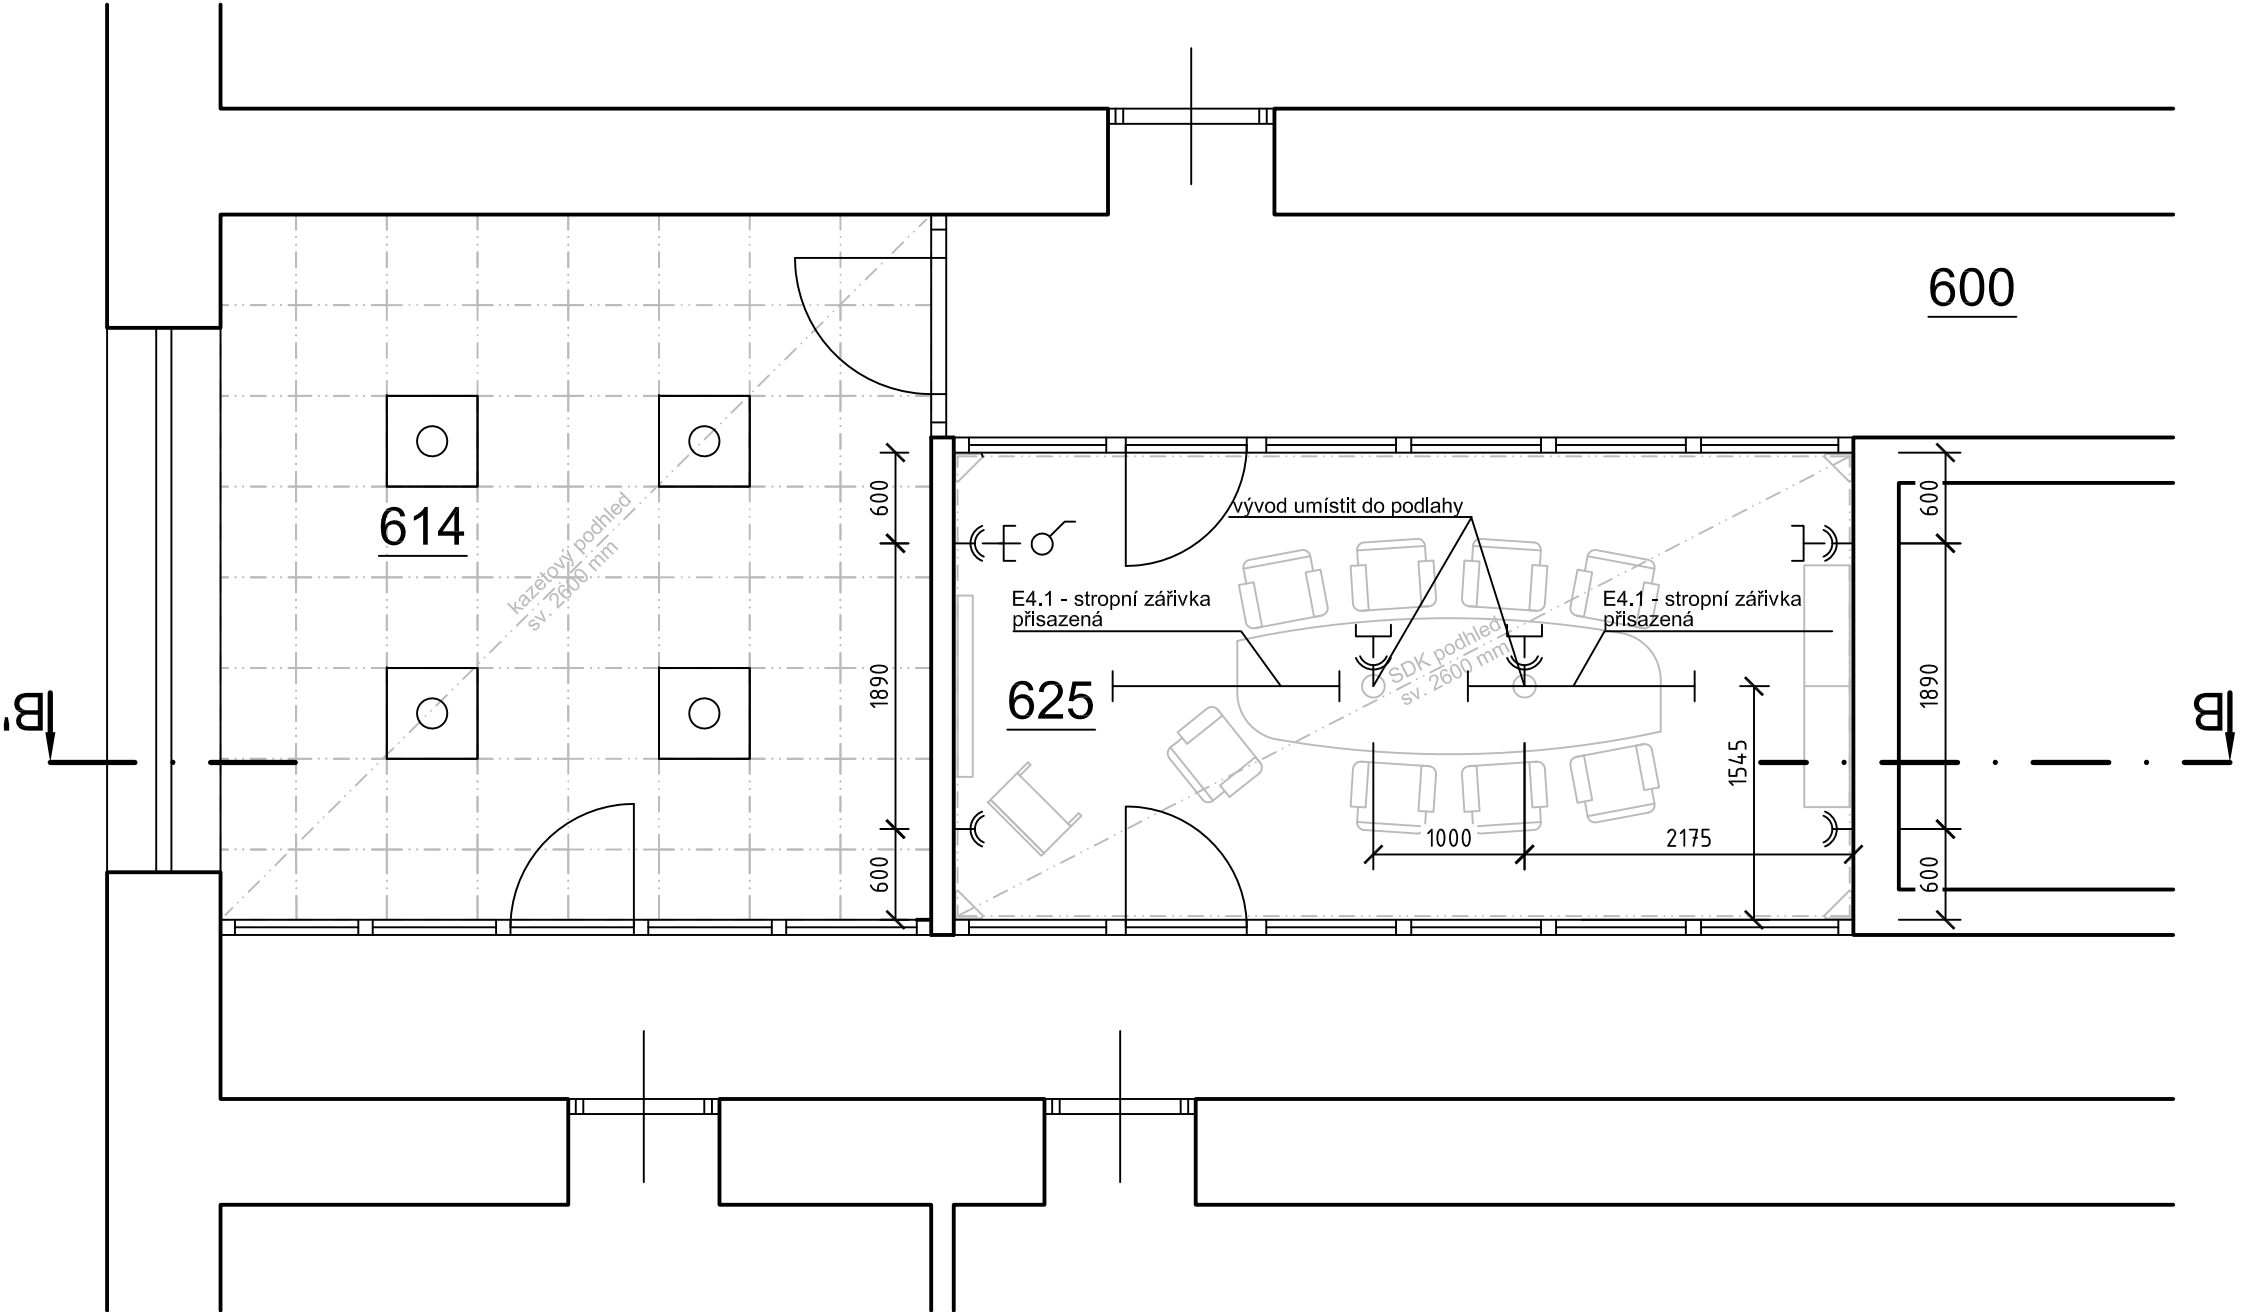

LEGENDA ELEKTROINSTALACE:

- DVOJZÁSUVKA
- ZÁSUVKA ETHERNET
- ZÁŘIVKA PŘISAZENÁ
- VYPÍNAČ OSVĚTLENÍ
- ZABUDOVANÉ SVÍTIDLO


pozn.

V RÁMCI ZPRACOVÁNÍ REALIZAČNÍ DOKUMENTACE PROVÉST PŘESNÉ ZAMĚŘENÍ STÁVAJÍCÍHO STAVU

LEGENDA MÍSTNOSTÍ:

OZN.	NÁZEV MÍSTNOSTI	PLOCHA (M²)	PODLAHA	STĚNY	STROP - PODHLED	POZNÁMKA
600	CHODBA - STÁVAJÍCÍ					
614	JEDNACÍ MÍSTNOST	21,9	NOVÉ LINOLEUM, SOKL LEM KOLEM STĚN 50 MM	ŠTUK. OM.	SDK. PODHLED SKLÁDANÝ	BAREVNOST VIZ. TECHN. ZPRÁVA
625	NETME POINT	18,4	ZÁTĚŽOVÝ KOBEREC,SOKL LEM KOLEM STĚN 50 MM	ŠTUK. OM.	SKD PODHLED HLADKÝ	BAREVNOST VIZ. TECHN. ZPRÁVA

Tento výkres používá ochrany dle zákona č. 12/2000 Sb. (autorský zák.). Originál tohoto výkresu a návrh řešení na něm zobrazené jsou majetkem autora : Ing.arch. Vladimír Haltof © Ing.arch. Vladimír Haltof, autor návrhu, projektu				
HLAVNÍ ARCHITEKT PROJEKTU :		Ing.arch. VLADIMÍR HALTOF		
ZODPOVĚDNÝ PROJEKTANT:	VYPRACOVAL:			
Ing.arch. VLADIMÍR HALTOF	Ing. arch. VLADIMÍR HALTOF Ing. arch. TOMÁŠ HRUBÝ, PhD.			
INVESTOR (KLIENT) :	MÍSTO STAVBY:			
Fakulta strojního inženýrství VUT v Brně Technická 2896/2, 616 69 Brno	FAKULTA STROJNÍHO INŽENÝRSTVÍ, Technická 2896/2, Brno, Budova A2			
STUPEŇ DOKUMENTACE : DOKUMENTACE PRO OHLÁŠENÍ STAVBY				
PROJEKT: NETME POINT STAVEBNÍ ÚPRAVY ZMĚN DISPOZIČNÍHO USPOŘÁDÁNÍ INTERIÉRŮ				
NÁZEV VÝKRESU : PŮDORYS 6P - SCHÉMA ELEKTROINSTALACÍ			MĚŘÍTKO :	ČÍSLO VÝKRESU :
			1:50	05

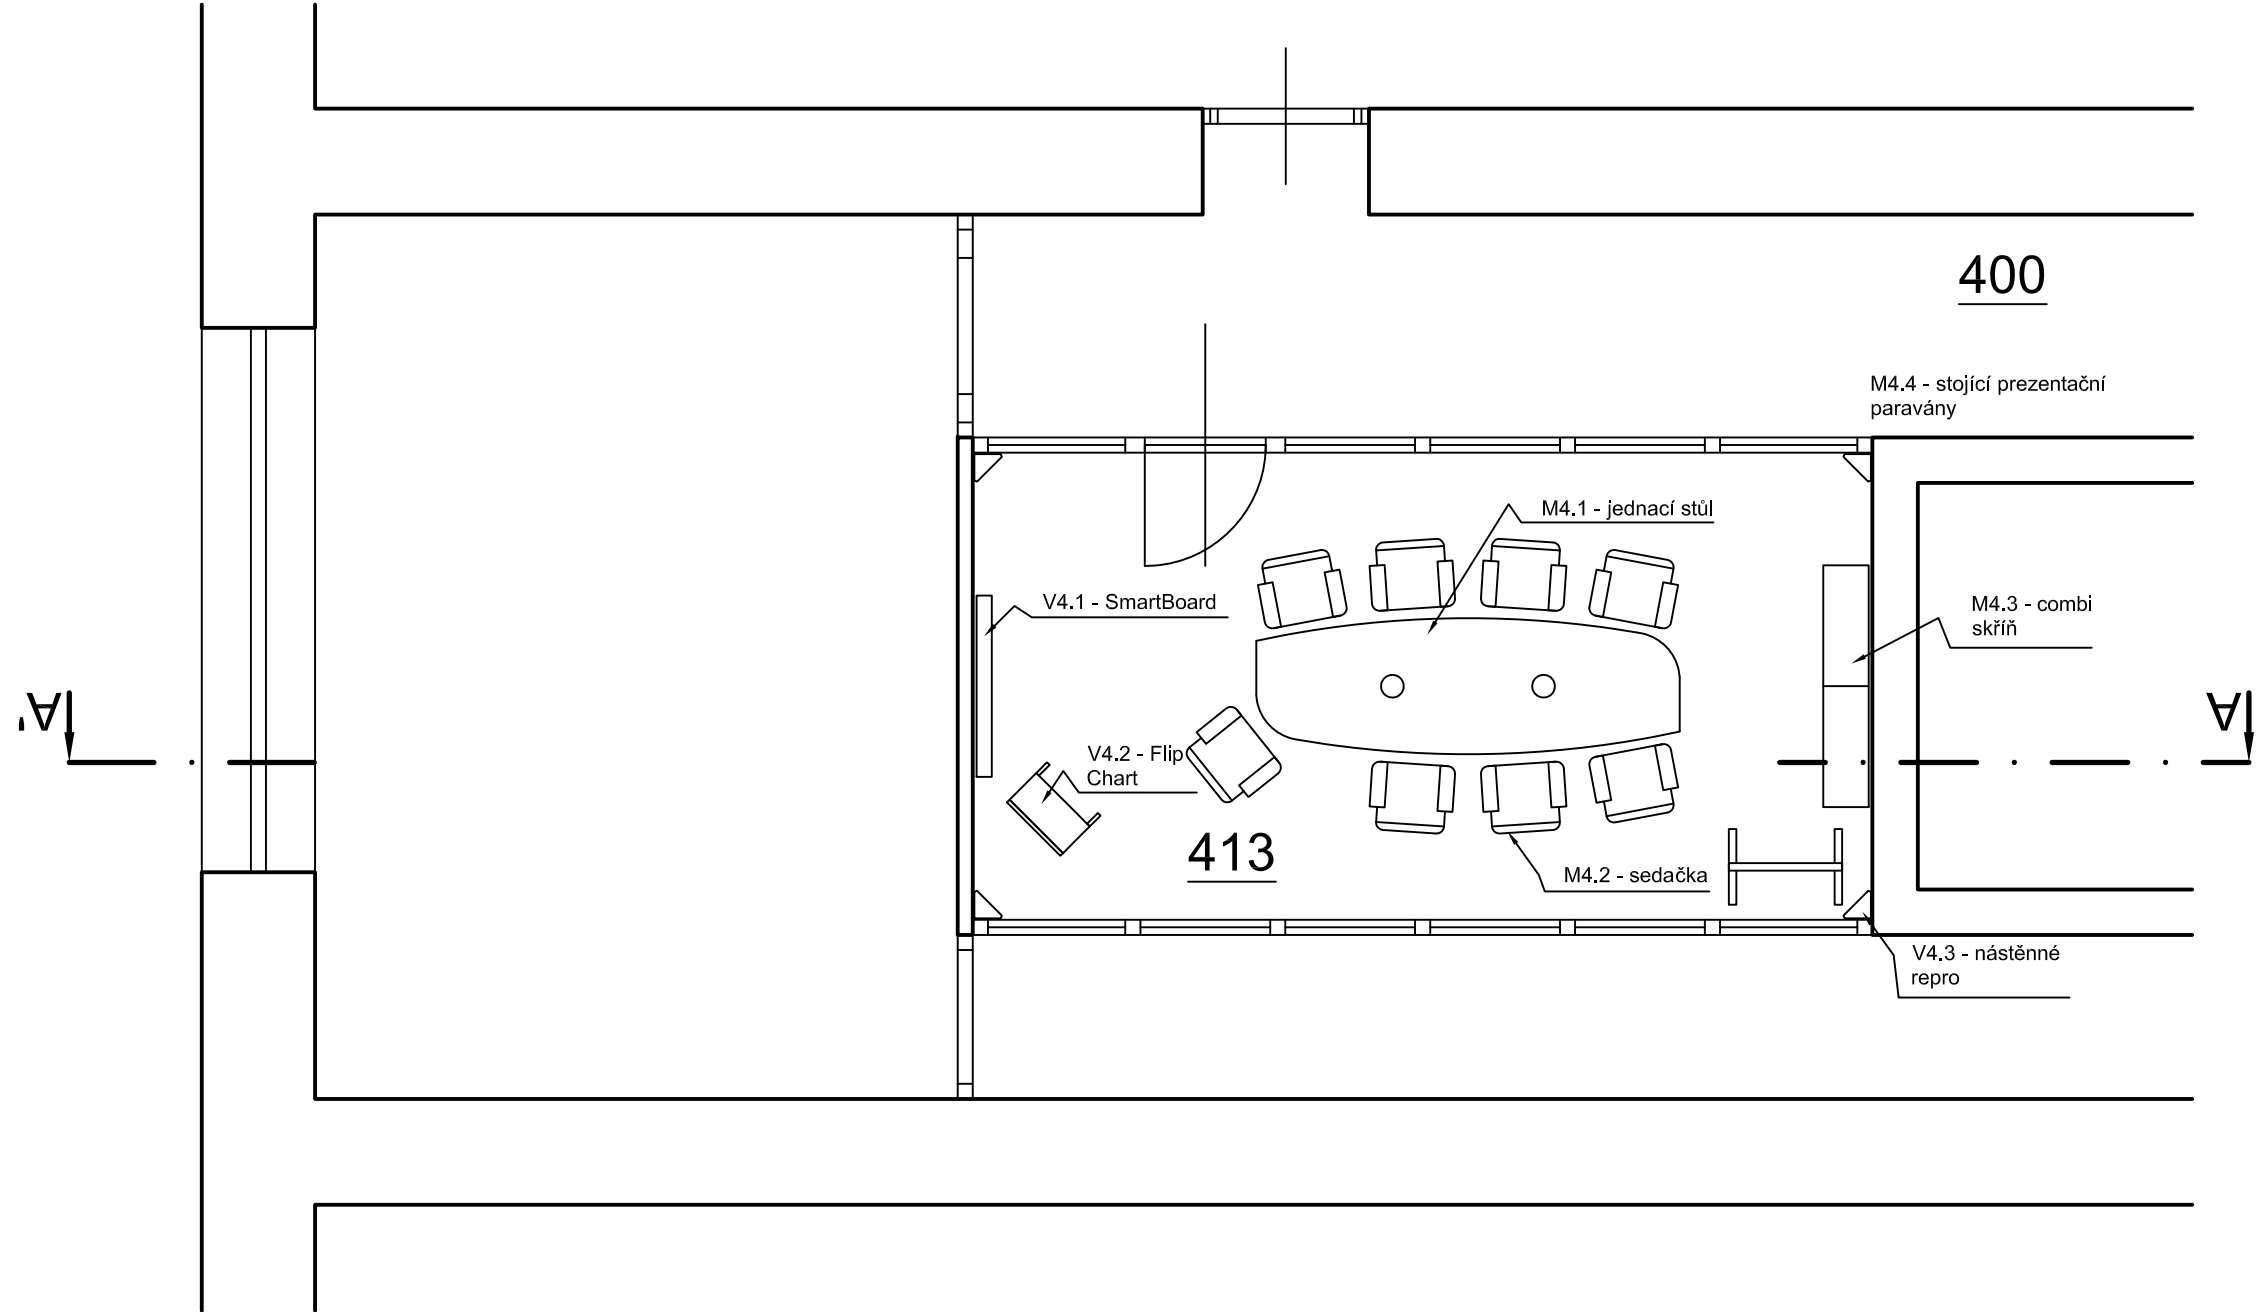

pozn.


V RÁMCI ZPRACOVÁNÍ REALIZAČNÍ DOKUMENTACE PROVÉST PŘESNÉ ZAMĚŘENÍ STÁVAJÍCÍHO STAVU

LEGENDA MÍSTNOSTÍ:

OZN.	NÁZEV MÍSTNOSTI	PLOCHA (M²)	PODLAHA	STĚNY	STROP - PODHLED	POZNÁMKA
400	CHODBA - STÁVAJÍCÍ					
413	NETME POINT	18,4	ZÁTĚŽOVÝ KOBEREC,SOKL LEM KOLEM STĚN 50 MM	ŠTUK. OM.	SDK PODHLED HLADKÝ	BAREVNOST VIZ. TECHN. ZPRÁVA

OZN.	NÁZEV	TYPOVÉ OZNAČENÍ / POPIS	POČET (KS)	BARVA
M4.1	JEDNACÍ STŮL		1	RAL 7045
M4.2	SEDAČKA	jednací židle s područkami	8	LC027 ČERVENÁ
M4.3	SKŘÍŇ COMBI	volně stojící kombinovaná dvoudílná nízká skříňka, Šířka: 160 cm, Hloubka: 44,5 cm, Výška: 55 cm	1	3.0A2 slate ŠEDÁ
V4.1	SMART BOARD	42" plasma + Interactive Overlay	1	ČERNÁ
V4.2	FLIP CHART		1	
V4.3	NÁSTĚNNÉ REPRO	20 W	4	ČERNÁ
E4.1	STROPNÍ ZÁŘIVKOVÉ SVÍTIDLO	designové zářivkové svítidlo, mikroprismatická optika	2	

Tento výkres používá ochrany dle zákona č. 12/2000 Sb. (autorský zák.). Originál tohoto výkresu a návrh řešení na něm zobrazené jsou majetkem autora : Ing.arch. Vladimír Haltof				
HLAVNÍ ARCHITEKT PROJEKTU :		Ing.arch. VLADIMÍR HALTOF		
ZODPOVĚDNÝ PROJEKTANT:	VYPRACOVAL:			
Ing.arch. VLADIMÍR HALTOF	Ing. arch. VLADIMÍR HALTOF			
	Ing. arch. TOMÁŠ HRUBÝ, PhD.			
INVESTOR (KLIENT) :	MÍSTO STAVBY:			
Fakulta strojního inženýrství VUT v Brně Technická 2896/2, 616 69 Brno	FAKULTA STROJNÍHO INŽENÝRSTVÍ, Technická 2896/2, Brno, Budova A2			
STUPEŇ DOKUMENTACE :				
DOKUMENTACE PRO OHLÁŠENÍ STAVBY				
PROJEKT:				
			ČÍSLO ZAKÁZKY	
			FORMÁT	3 x A4
			PROFESE	interiér, elektro
NÁZEV VÝKRESU :			MĚŘÍTKO :	ČÍSLO VÝKRESU :
PŮDORYS 4P - MOBILIÁŘ			1:50	06

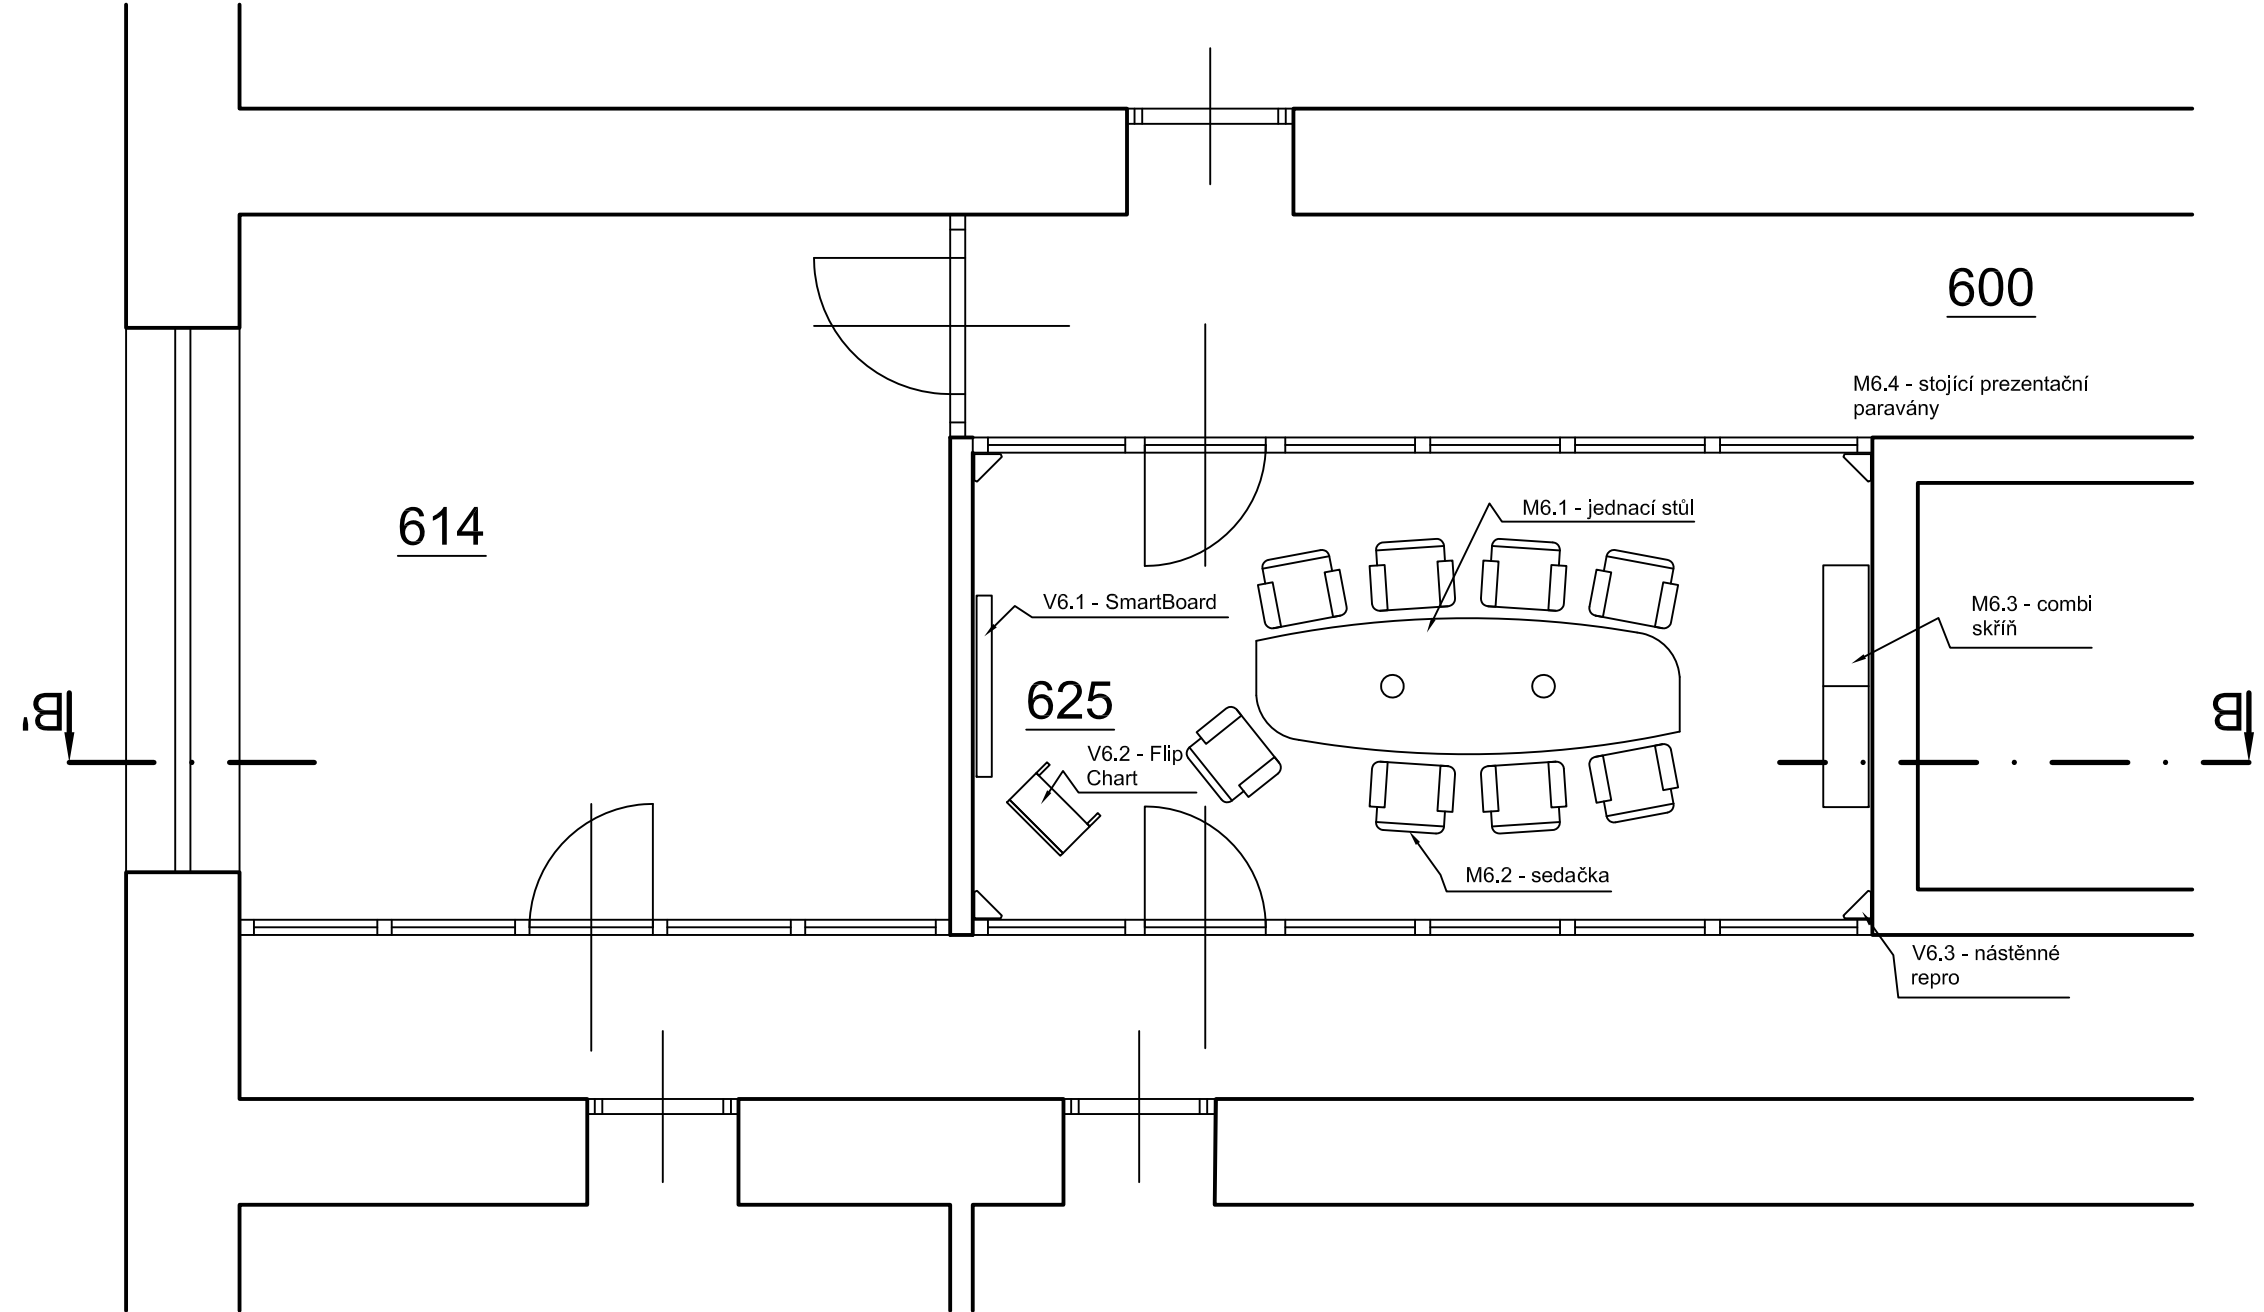

pozn.

V RÁMCI ZPRACOVÁNÍ REALIZAČNÍ DOKUMENTACE PROVÉST PŘESNÉ ZAMĚŘENÍ STÁVAJÍCÍHO STAVU


LEGENDA MÍSTNOSTÍ:

OZN.	NÁZEV MÍSTNOSTI	PLOCHA (M²)	PODLAHA	STĚNY	STROP - PODHLED	POZNÁMKA
600	CHODBA - STÁVAJÍCÍ					
614	JEDNACÍ MÍSTNOST	21,9	NOVÉ LINOLEUM, SOKL LEM KOLEM STĚN 50 MM	ŠTUK. OM.	SDK. PODHLED SKLÁDANÝ	BAREVNOST VIZ. TECHN. ZPRÁVA
625	NETME POINT	18,4	ZÁTĚŽOVÝ KOBEREK,SOKL LEM KOLEM STĚN 50 MM	ŠTUK. OM.	SKD PODHLED HLADKÝ	BAREVNOST VIZ. TECHN. ZPRÁVA


OZN.	NÁZEV	TYPOVÉ OZNAČENÍ / POPIS	POČET (KS)	BARVA
M6.1	JEDNACÍ STŮL		1	RAL 7045
M6.2	SEDAČKA	jednací židle s područkami	8	LC130 ORANŽOVÁ
M6.3	SKŘÍŇ COMBI	volně stojící kombinovaná dvoudílná nízká skříňka, Šířka: 160 cm, Hloubka: 44,5 cm, Výška: 55 cm	1	3.0A2 slate ŠEDÁ
V6.1	SMART BOARD	42" plasma + Interactive Overlay	1	ČERNÁ
V6.2	FLIP CHART		1	
V6.3	NÁSTĚNNÉ REPRO	20 W	4	ČERNÁ
E6.1	STROPNÍ ZÁŘIVKOVÉ SVÍTIDLO	designové zářivkové svítidlo, mikroprismatická optika	2	

Tento výkres používá ochrany dle zákona č. 12/2000 Sb. (autorský zák.). Originál tohoto výkresu a návrh řešení na něm zobrazené jsou majetkem autora : Ing.arch. Vladimír Haltof				
HLAVNÍ ARCHITEKT PROJEKTU :		Ing.arch. VLADIMÍR HALTOF		
ZODPOVĚDNÝ PROJEKTANT:	VYPRACOVAL:			
Ing.arch. VLADIMÍR HALTOF	Ing. arch. VLADIMÍR HALTOF		Ing. arch. TOMÁŠ HRUBÝ, PhD.	
INVESTOR (KLIENT) :	MÍSTO STAVBY:			
Fakulta strojního inženýrství VUT v Brně Technická 2896/2, 616 69 Brno	FAKULTA STROJNÍHO INŽENÝRSTVÍ, Technická 2896/2, Brno, Budova A2			
STUPEŇ DOKUMENTACE :				
DOKUMENTACE PRO OHLÁŠENÍ STAVBY				
PROJEKT:		DATUM	ÚNOR 2010	
		ČÍSLO ZAKÁZKY		
		FORMÁT	3 x A4	
		PROFESE	interiér, elektro	
NÁZEV VÝKRESU :		MĚŘÍTKO :	ČÍSLO VÝKRESU :	
PŮDORYS 6P - MOBILIÁŘ		1:50	07	

ŘEZ A-A'

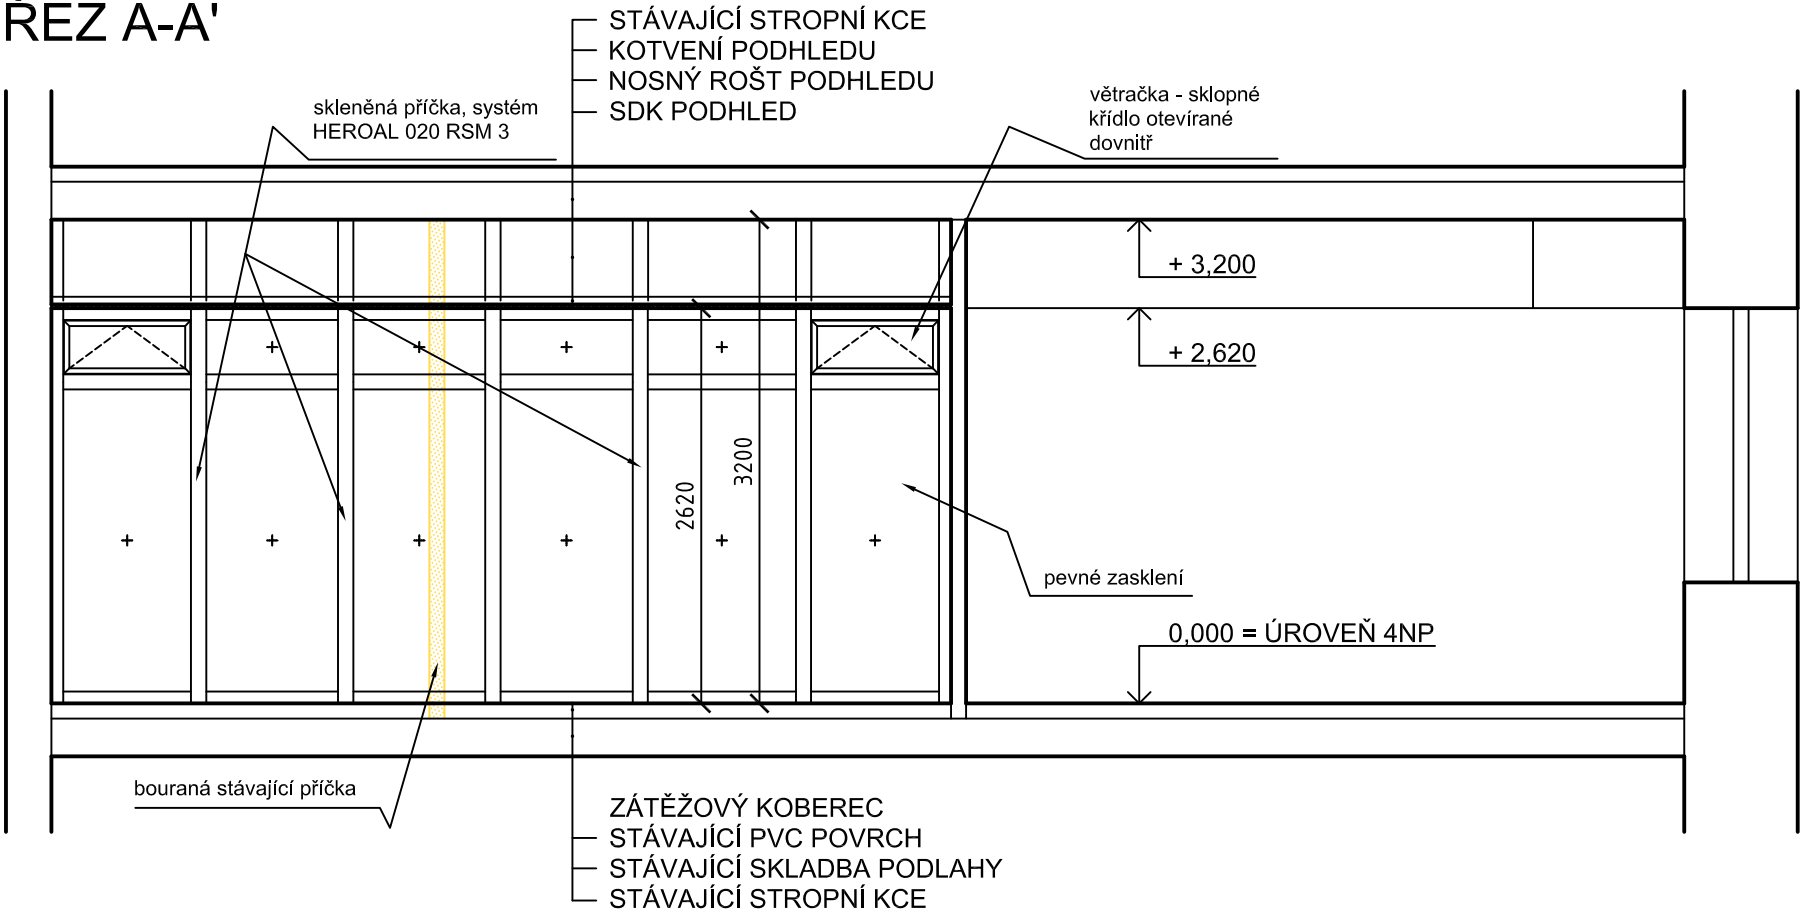

ŘEZ B-B'

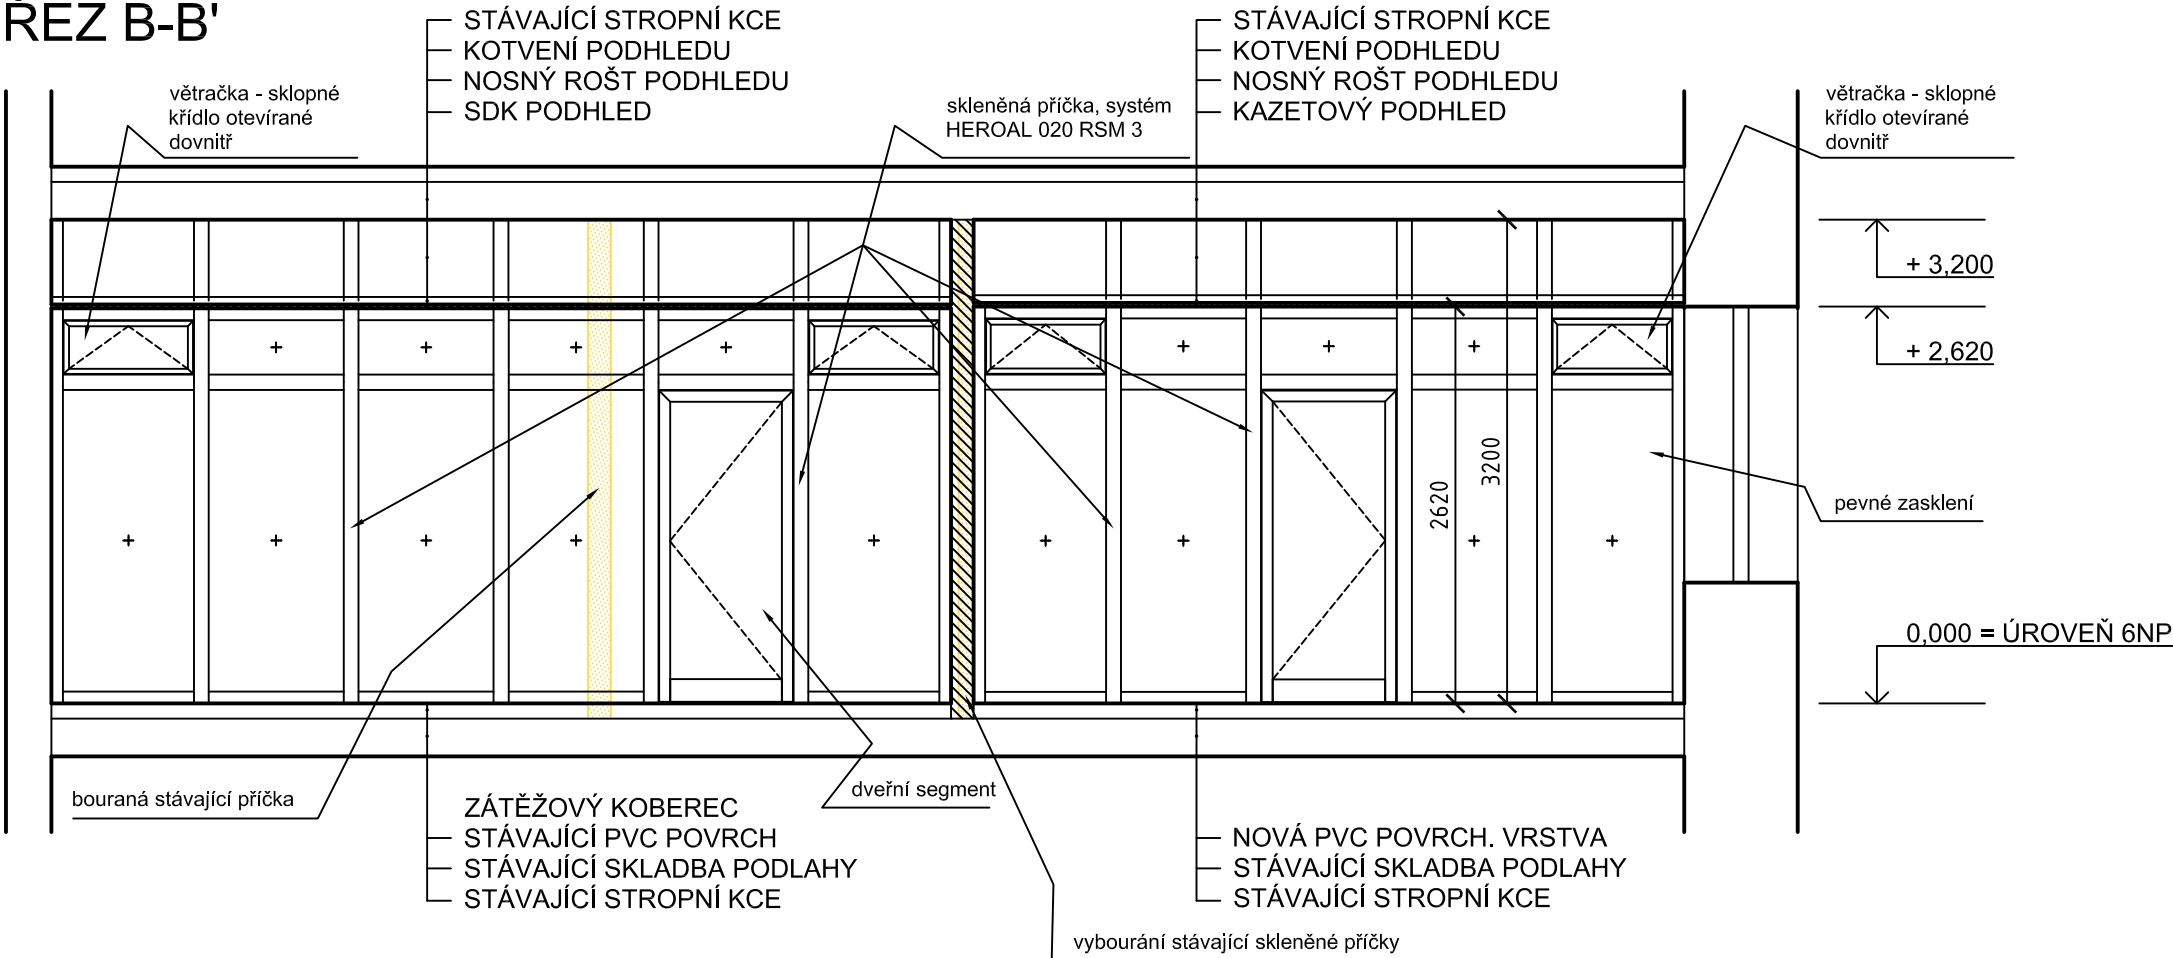


LEGENDA MATERIÁLŮ:

- STÁVAJÍCÍ KONSTRUKCE
- BOURANÉ ZDIVO A KONSTRUKCE
- NOVÉ ZDIVO, PŘÍČKOVKY YTONG P2-500, TL. 150 MM
- NOVÝ SDK PODHLED
- NOVÝ KAZETOVÝ PODHLED

pozn.

V RÁMCI ZPRACOVÁNÍ REALIZAČNÍ DOKUMENTACE PROVÉST PŘESNÉ ZAMĚŘENÍ STÁVAJÍCÍHO STAVU

Tento výkres používá ochrany dle zákona č. 12/2000 Sb. (autorský zák.). Originál tohoto výkresu a návrh řešení na něm zobrazené jsou majetkem autora : Ing.arch. Vladimír Haltof © Ing.arch. Vladimír Haltof, autor návrhu, projektu					
HLAVNÍ ARCHITEKT PROJEKTU :		Ing.arch. VLADIMÍR HALTOF			
ZODPOVĚDNÝ PROJEKTANT:		VYPRACOVAL:			
Ing.arch. VLADIMÍR HALTOF		Ing. arch. VLADIMÍR HALTOF			
		Ing. arch. TOMÁŠ HRUBÝ, Ph.D.			
INVESTOR (KLIENT) :		MÍSTO STAVBY:			
Fakulta strojního inženýrství VUT v Brně Technická 2896/2, 616 69 Brno		FAKULTA STROJNÍHO INŽENÝRSTVÍ, Technická 2896/2, Brno, Budova A2			
STUPEŇ DOKUMENTACE :					
DOKUMENTACE PRO OHLÁŠENÍ STAVBY					
PROJEKT: NETME POINT STAVEBNÍ ÚPRAVY ZMĚN DISPOZIČNÍHO USPOŘÁDÁNÍ INTERIÉRŮ					
NÁZEV VÝKRESU :			MĚŘÍTKO :		
ŘEZY			1:50		
			ČÍSLO VÝKRESU :		
			08		

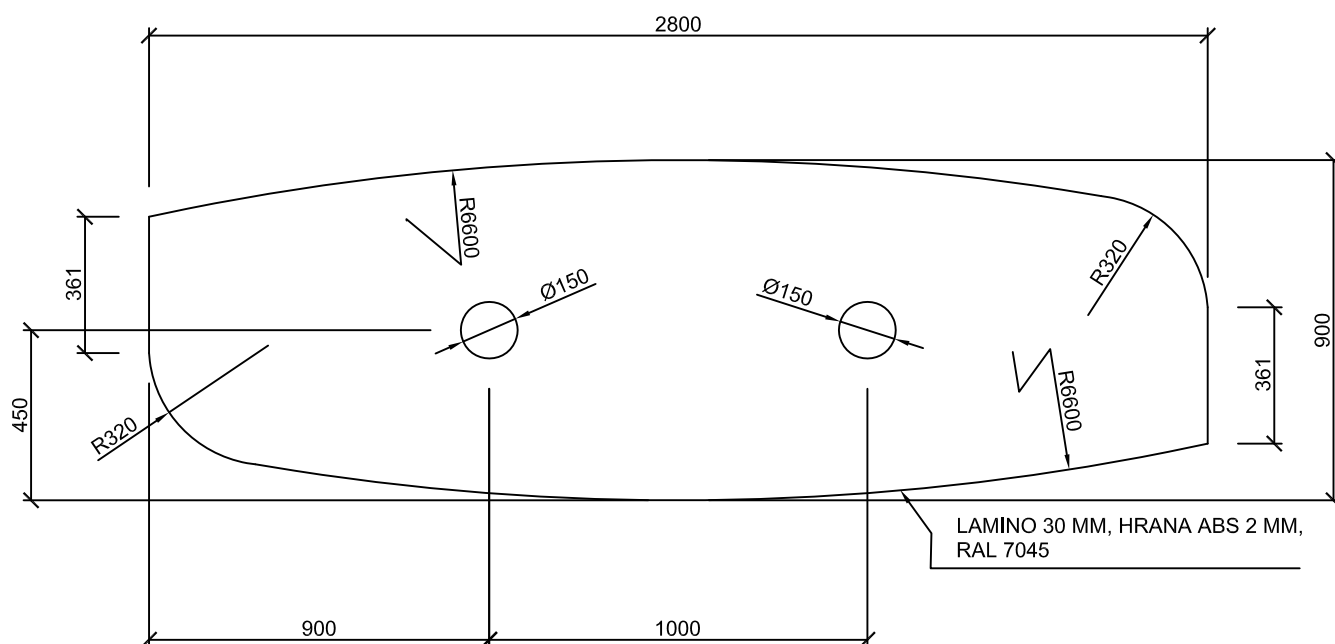

pozn.

DESKA STOLU OSAZENA NA TYPOVÝCH NOHÁCH A OPATŘENA SYSTÉMOVÝMI PRVKY PRO PROSTUP ELEKTROINSTALACE (SPECIFIKACE SYSTÉMU VIZ VÝPIS PRVKŮ)

Tento výkres používá ochrany dle zákona č. 12/2000 Sb. (autorský zák.). Originál tohoto výkresu a návrh řešení na něm zobrazené jsou majetkem autora : Ing.arch. Vladimír Haltof			
© Ing.arch. Vladimír Haltof, autor návrhu, projektu			
HLAVNÍ ARCHITEKT PROJEKTU :		Ing.arch. VLADIMÍR HALTOF	
ZODPOVĚDNÝ PROJEKTANT:	VYPRACOVAL:		
Ing.arch. VLADIMÍR HALTOF	Ing. arch. VLADIMÍR HALTOF		
	Ing. arch. TOMÁŠ HRUBÝ, PhD.		
INVESTOR (KLIENT) :	MÍSTO STAVBY:		
Fakulta strojního inženýrství VUT v Brně Technická 2896/2, 616 69 Brno	FAKULTA STROJNÍHO INŽENÝRSTVÍ, Technická 2896/2, Brno, Budova A2		
STUPEŇ DOKUMENTACE :			
DOKUMENTACE PRO OHLÁŠENÍ STAVBY			
PROJEKT:		DATUM	ÚNOR 2010
NETME POINT STAVEBNÍ ÚPRAVY ZMĚN DISPOZIČNÍHO USPOŘÁDÁNÍ INTERIÉRŮ		ČÍSLO ZAKÁZKY	
		FORMÁT	1 x A4
		PROFESE	interiér
NÁZEV VÝKRESU :		MĚŘÍTKO :	ČÍSLO VÝKRESU :
ATYPOVÁ DESKA JEDNACÍHO STOLU (M6.1, M4.1)		1:20	09

OZN.	NÁZEV	TYPOVÉ OZNAČENÍ / POPIS	POČET (KS)	BARVA
M4.1, M6.1	JEDNACÍ STŮL		2	RAL 7045
M4.2, M6.2	SEDAČKA	jednací židle s područkami	16	LC027 ČERVENÁ, LC130 ORANŽOVÁ
M4.3, M6.3	SKŘÍŇ COMBI	volně stojící kombinovaná dvoudílná nízká skříňka, Šířka: 160 cm, Hloubka: 44,5 cm, Výška: 55 cm	2	3.0A2 slate ŠEDÁ
V4.1, V6.1	SMART BOARD	42" plasma + Interactive Overlay	2	ČERNÁ
V4.2, V6.2	FLIP CHART		2	
V4.3, V6.3	NÁSTĚNNÉ REPRO	20 W	8	ČERNÁ
E4.1, E6.1	STROPNÍ ZÁŘIVKOVÉ SVÍTIDLO	designové zářivkové svítidlo, mikroprismatická optika	4	

Tento výkres používá ochrany dle zákona č. 12/2000 Sb. (autorský zák.). Originál tohoto výkresu a návrh řešení na něm zobrazené jsou majetkem autora : Ing.arch. Vladimír Haltof				
© Ing.arch. Vladimír Haltof, autor návrhu, projektu				
HLAVNÍ ARCHITEKT PROJEKTU : Ing.arch. VLADIMÍR HALTOF				
ZODPOVĚDNÝ PROJEKTANT: Ing.arch. VLADIMÍR HALTOF	VYPRACOVAL: Ing. arch. VLADIMÍR HALTOF Ing. arch. TOMÁŠ HRUBÝ, PhD.			
INVESTOR (KLIENT) : Fakulta strojního inženýrství VUT v Brně Technická 2896/2, 616 69 Brno	MÍSTO STAVBY: FAKULTA STROJNÍHO INŽENÝRSTVÍ, Technická 2896/2, Brno, Budova A2			
STUPEŇ DOKUMENTACE : DOKUMENTACE PRO OHLÁŠENÍ STAVBY				
PROJEKT: NETME POINT STAVEBNÍ ÚPRAVY ZMĚN DISPOZIČNÍHO USPOŘÁDÁNÍ INTERIÉRŮ		DATUM	ÚNOR 2010	
		ČÍSLO ZAKÁZKY		
		FORMÁT	1 x A4	
		PROFESE	interiér	
NÁZEV VÝKRESU : VÝPIS PRVKŮ		MĚŘÍTKO : -	ČÍSLO VÝKRESU : 10	

OZN.	NÁZEV	TYPOVÉ OZNAČENÍ / POPIS	POČET (KS)	BARVA
	IP WIFI KAMERA	(1 MPx 30 fps) s mikrofony pro konferenční hovory, v každé místnosti NETME POINT vždy statická + stolní, externí výstupy + nahrávání na kartu	4	
	ZESILOVAČ	min. 4 x 20 W	2	
	LAN ETHERNET ZÁSUVKA	DVOJITÁ	4	ŠEDÁ
	ZÁSUVKA A/V VSTUPŮ	2 X AUDIO CINCH + STEREO JACK + VGA	2	ŠEDÁ
	VYPÍNAČ OSVĚTLENÍ SE STMÍVAČEM		2	ŠEDÁ
	DVOJZÁSUVKA 220 V		8	ŠEDÁ

Tento výkres používá ochrany dle zákona č. 12/2000 Sb. (autorský zák.). Originál tohoto výkresu a návrh řešení na něm zobrazené jsou majetkem autora : Ing.arch. Vladimír Haltof			
© Ing.arch. Vladimír Haltof, autor návrhu, projektu			
HLAVNÍ ARCHITEKT PROJEKTU : Ing.arch. VLADIMÍR HALTOF			
ZODPOVĚDNÝ PROJEKTANT: Ing.arch. VLADIMÍR HALTOF	VYPRACOVAL: Ing. arch. VLADIMÍR HALTOF Ing. arch. TOMÁŠ HRUBÝ, PhD.		
INVESTOR (KLIENT) : Fakulta strojního inženýrství VUT v Brně Technická 2896/2, 616 69 Brno	MÍSTO STAVBY: FAKULTA STROJNÍHO INŽENÝRSTVÍ, Technická 2896/2, Brno, Budova A2		
STUPEŇ DOKUMENTACE : DOKUMENTACE PRO OHLÁŠENÍ STAVBY			
PROJEKT: NETME POINT STAVEBNÍ ÚPRAVY ZMĚN DISPOZIČNÍHO USPOŘÁDÁNÍ INTERIÉRŮ		DATUM	ÚNOR 2010
		ČÍSLO ZAKÁZKY	
		FORMÁT	1 x A4
		PROFESE	interiér
NÁZEV VÝKRESU : VÝPIS DALŠÍHO TECH. VYBAVENÍ INTERIÉRU		MĚŘÍTKO : -	ČÍSLO VÝKRESU : 11